


**ZMIANA MIEJSCOWEGO PLANU ZAGOSPODAROWANIA PRZESTRZENNEGO
STACJI NARCIARSKIEJ W KOWARACH - PODGÓRZU
DLA TERENU PRZEZNACZONEGO POD STACJĘ UZDATNIANIA WODY
"KOWARY GÓRNE"**



skala 1:1000

OZNACZENIA:

W.1	infrastruktura techniczna - teren obiektów zaopatrzenia w wodę
	linie rozgraniczające tereny o różnym przeznaczeniu lub różnych zasadach zagospodarowania
	istniejące wodociągi
	granica zmiany planu

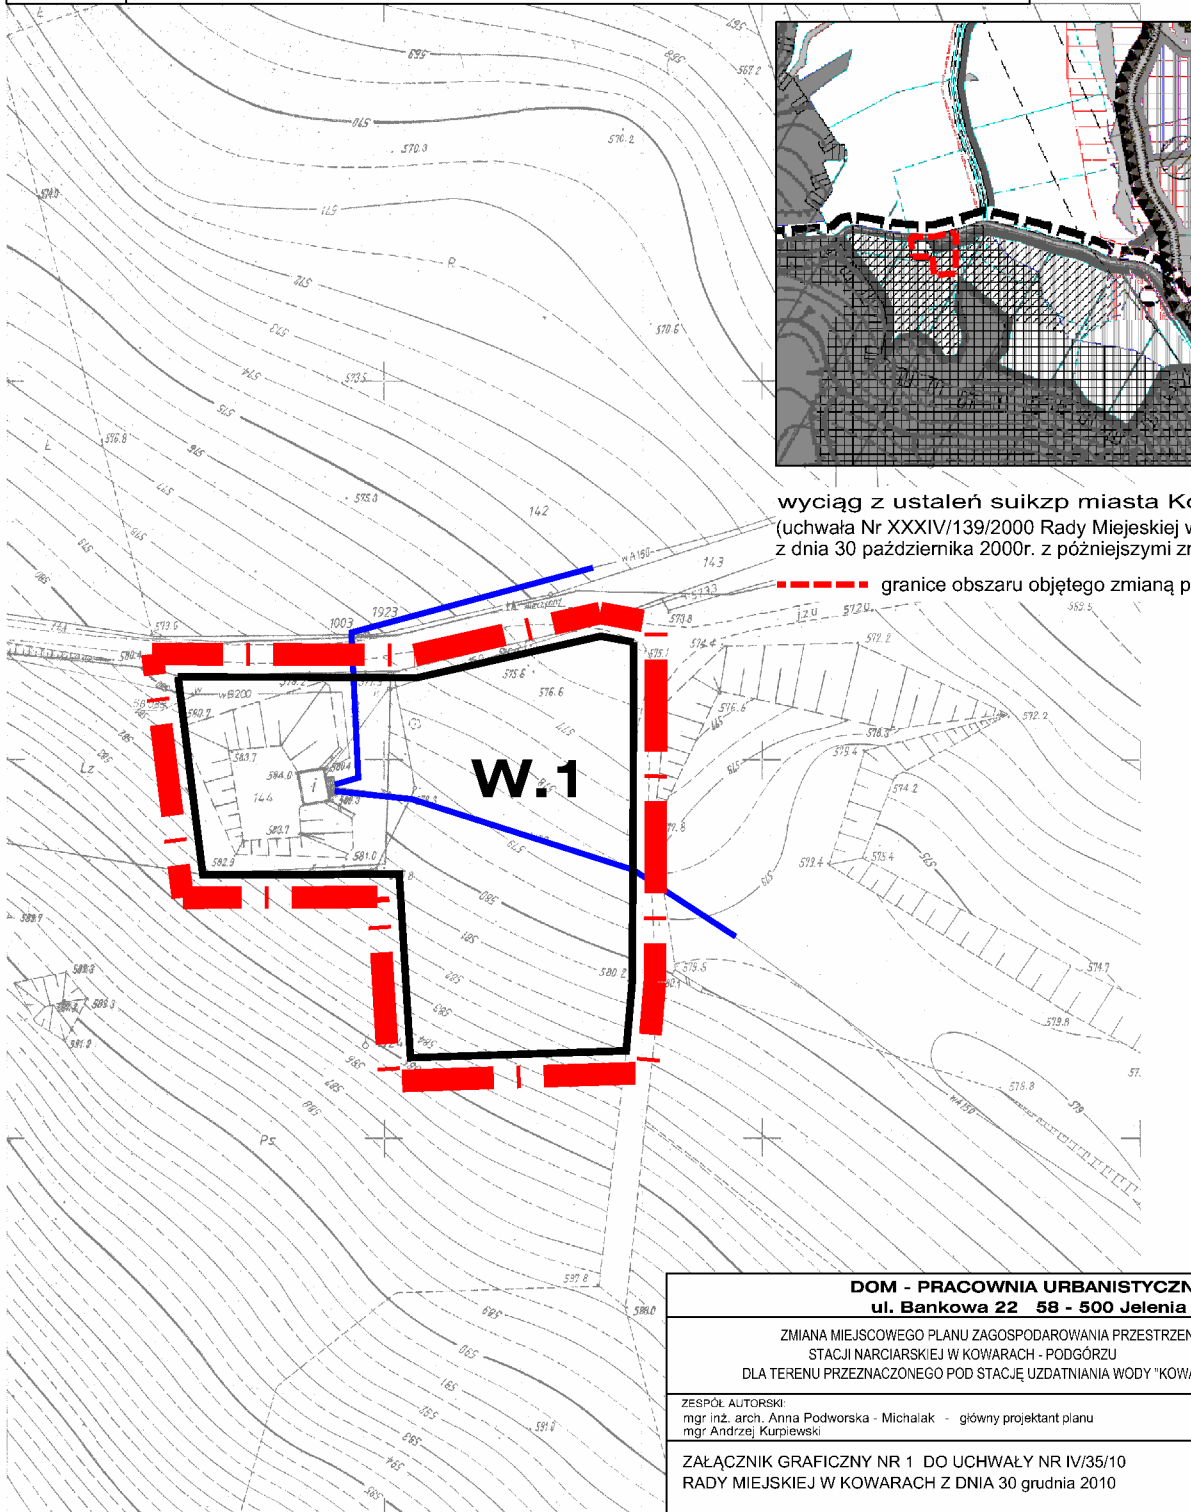

wyciąg z ustaleń suikzpm miasta Kowary
(uchwała Nr XXXIV/139/2000 Rady Miejskiej w Kowarach
z dnia 30 października 2000r. z późniejszymi zmianami)

granice obszaru objętego zmianą planu

**DOM - PRACOWNIA URBANISTYCZNA, FHU
ul. Bankowa 22 58 - 500 Jelenia Góra**

ZMIANA MIEJSCOWEGO PLANU ZAGOSPODAROWANIA PRZESTRZENNEGO
STACJI NARCIARSKIEJ W KOWARACH - PODGÓRZU
DLA TERENU PRZEZNACZONEGO POD STACJĘ UZDATNIANIA WODY "KOWARY GÓRNE"

ZESPÓŁ AUTORSKI
mgr inż. arch. Anna Podworska - Michalak - główny projektant planu
mgr Andrzej Kurpiewski

ZAŁĄCZNIK
Nr 1

ZAŁĄCZNIK GRAFICZNY NR 1 DO UCHWAŁY NR IV/35/10
RADY MIEJSKIEJ W KOWARACH Z DNIA 30 grudnia 2010

SKALA
1 : 1 000